



Bwnr_03
VOORGEVEL 1 : 100

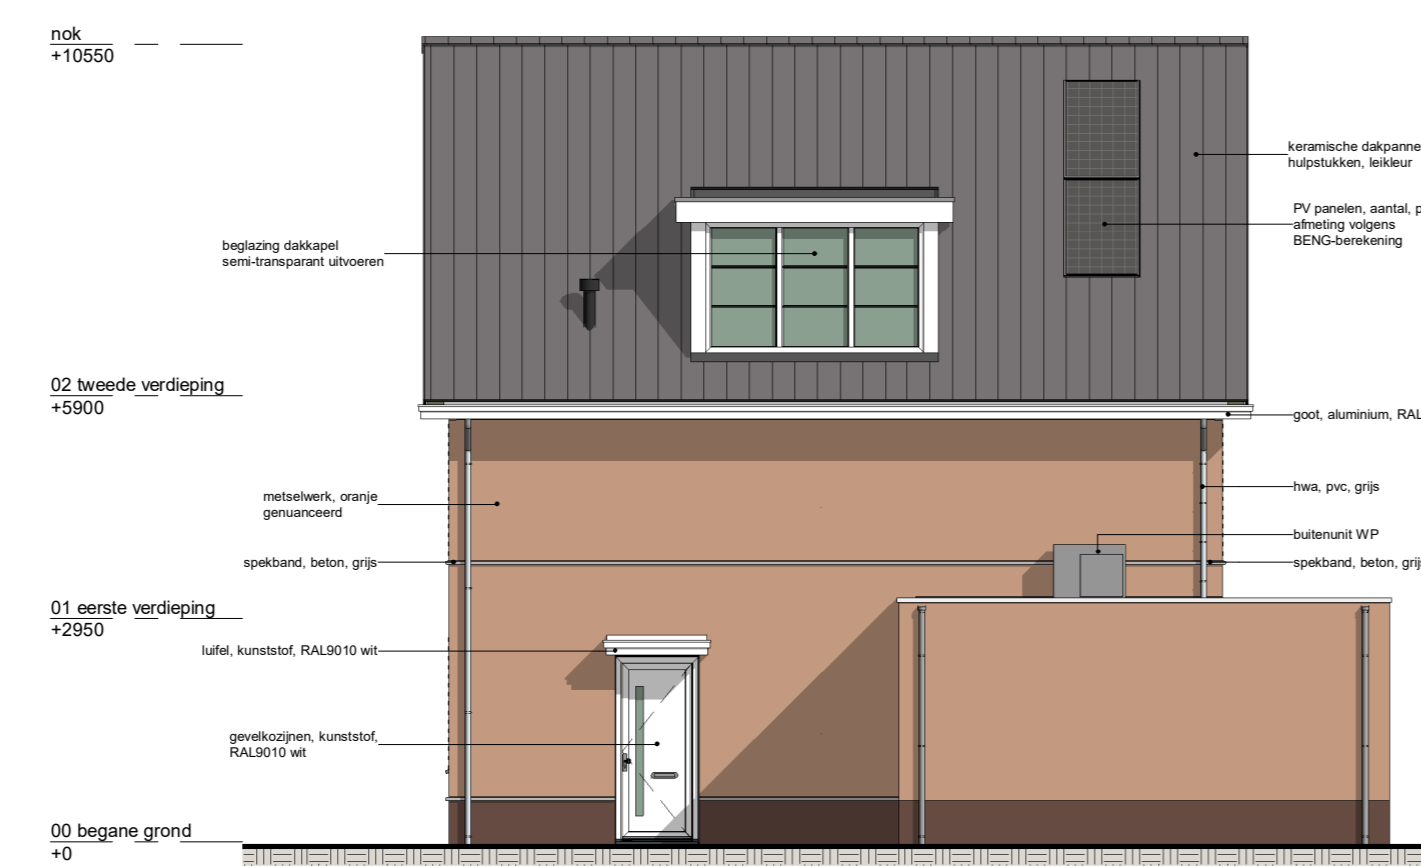


Bwnr_03
RECHTER ZIJGEVEL 1 : 100




Bwnr_03
ACHTERGEVEL 1 : 100

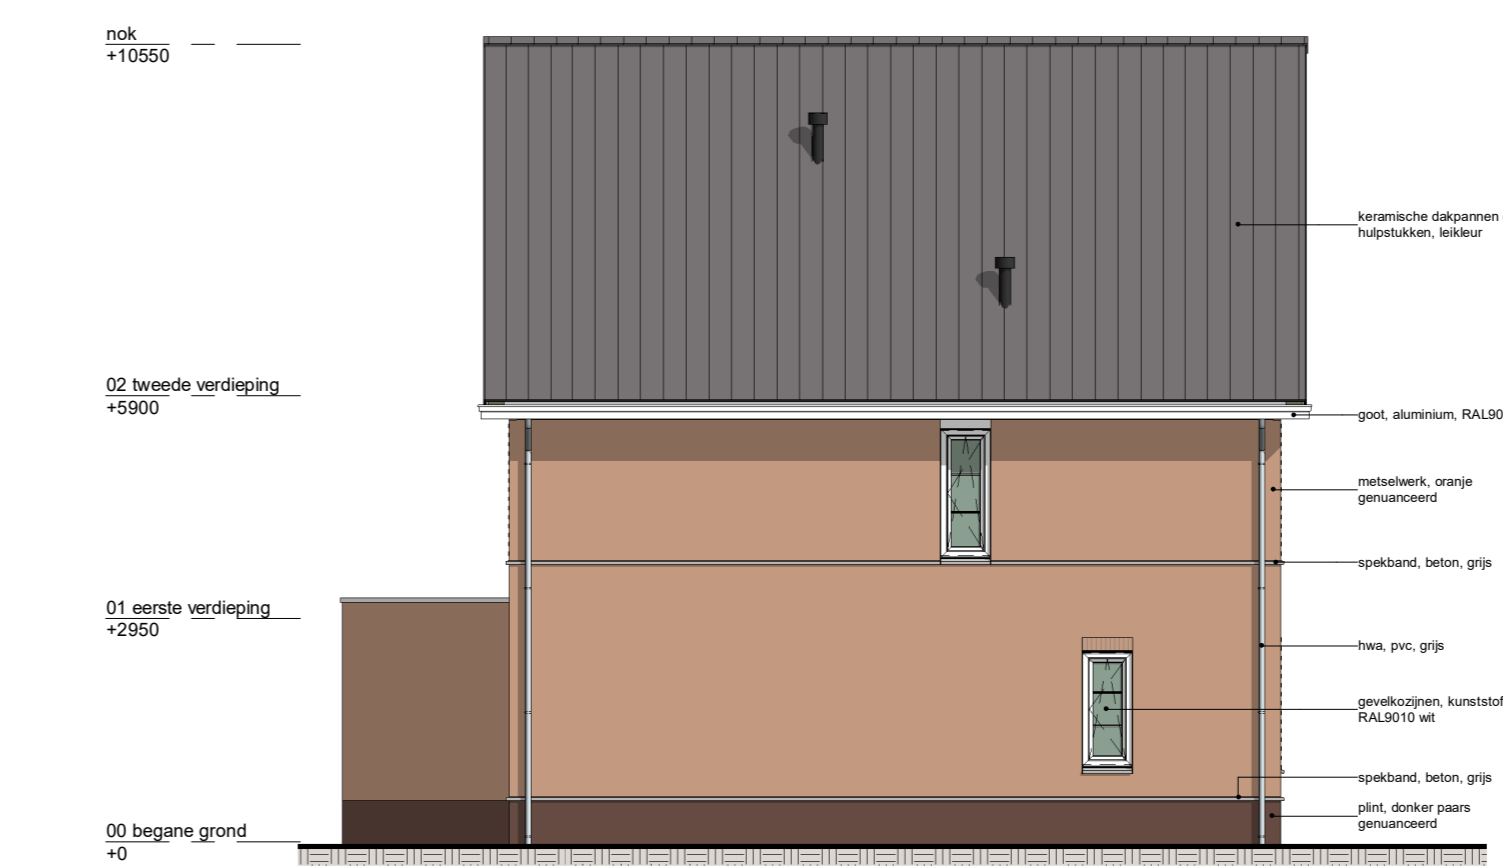


Bwnr_03
LINKER ZIJGEVEL 1 : 100

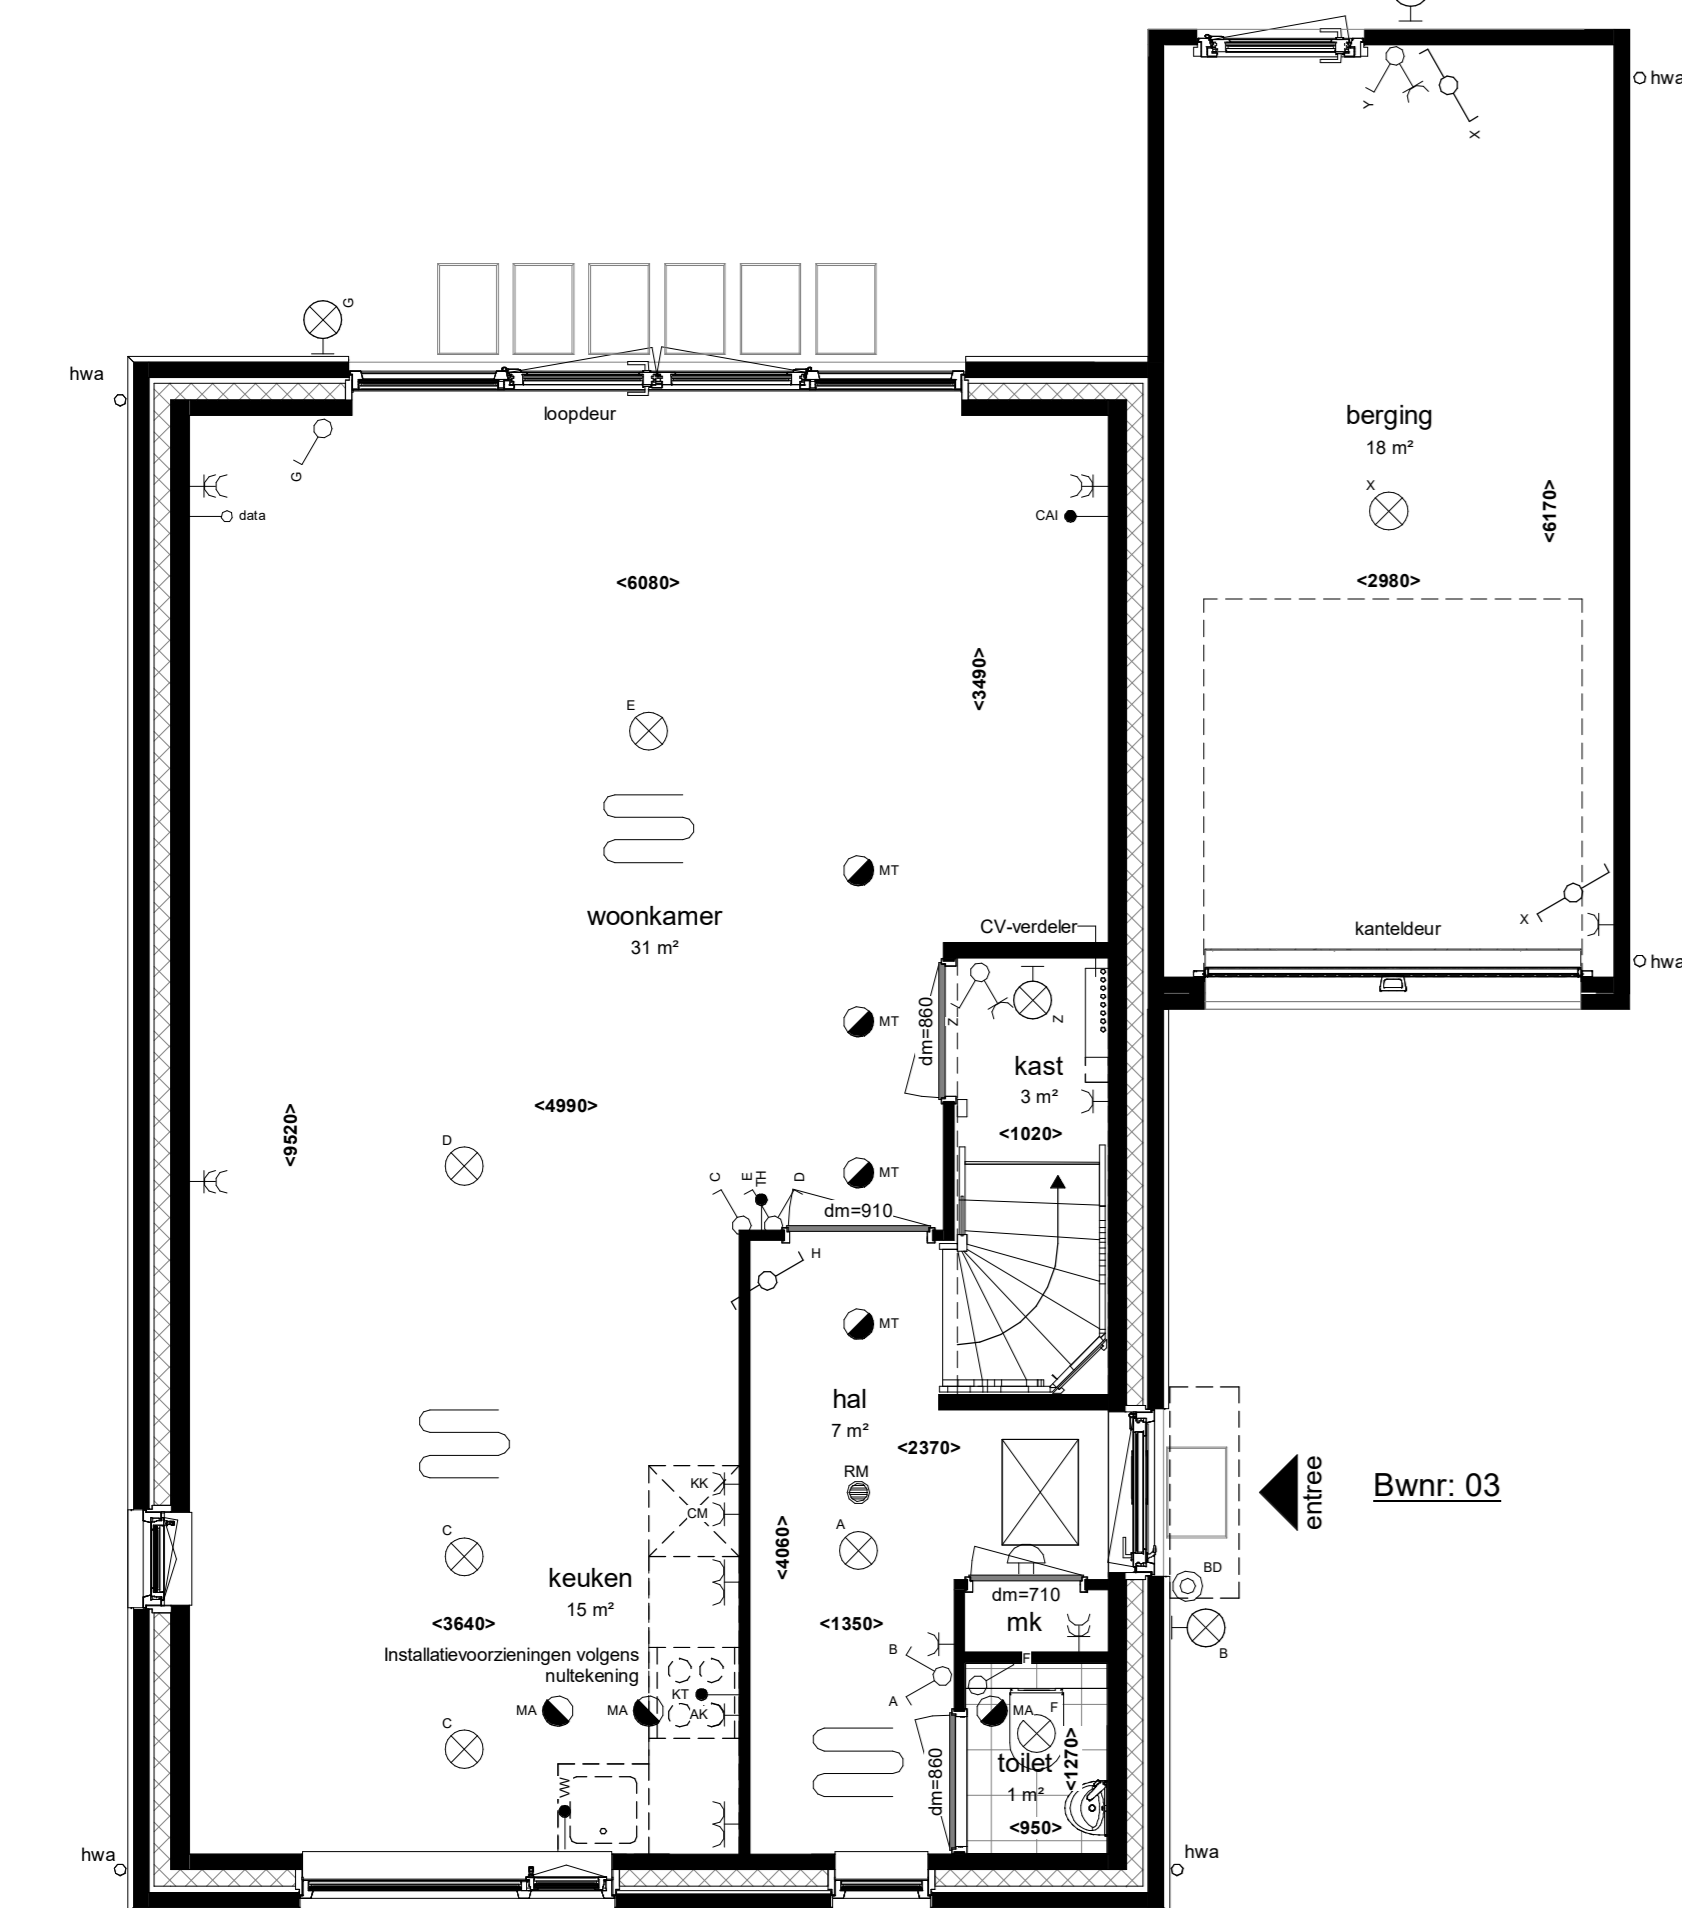


Bwnr_03
BEGANE GROND 1 : 50

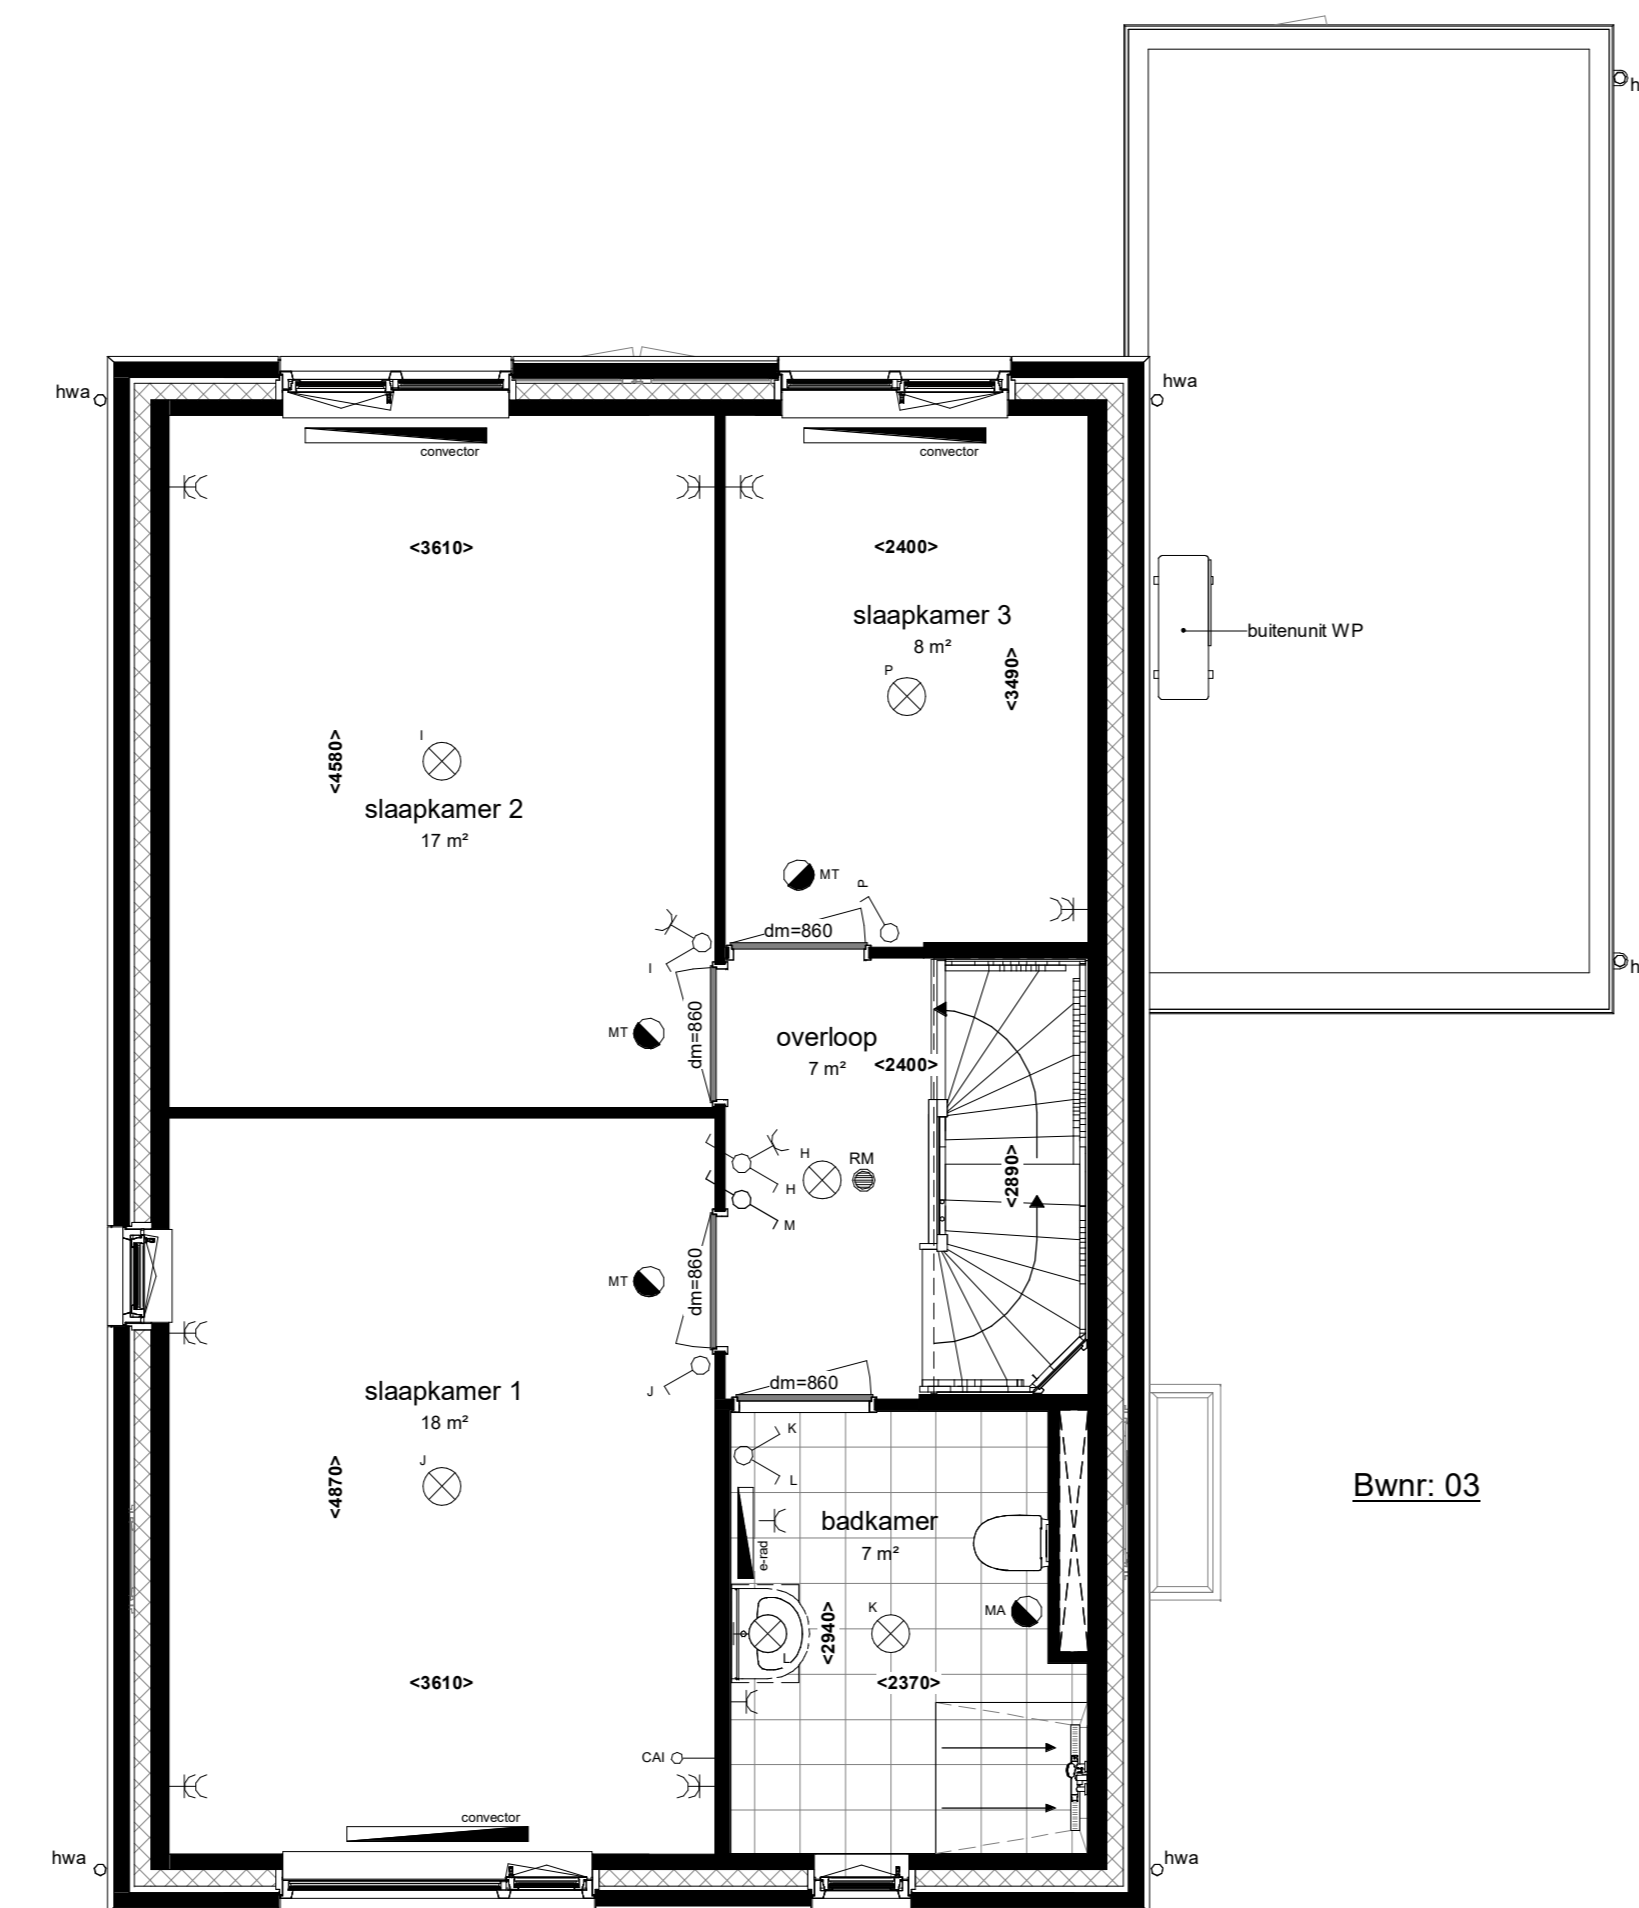


Bwnr_03
1E VERDIEPING 1 : 50

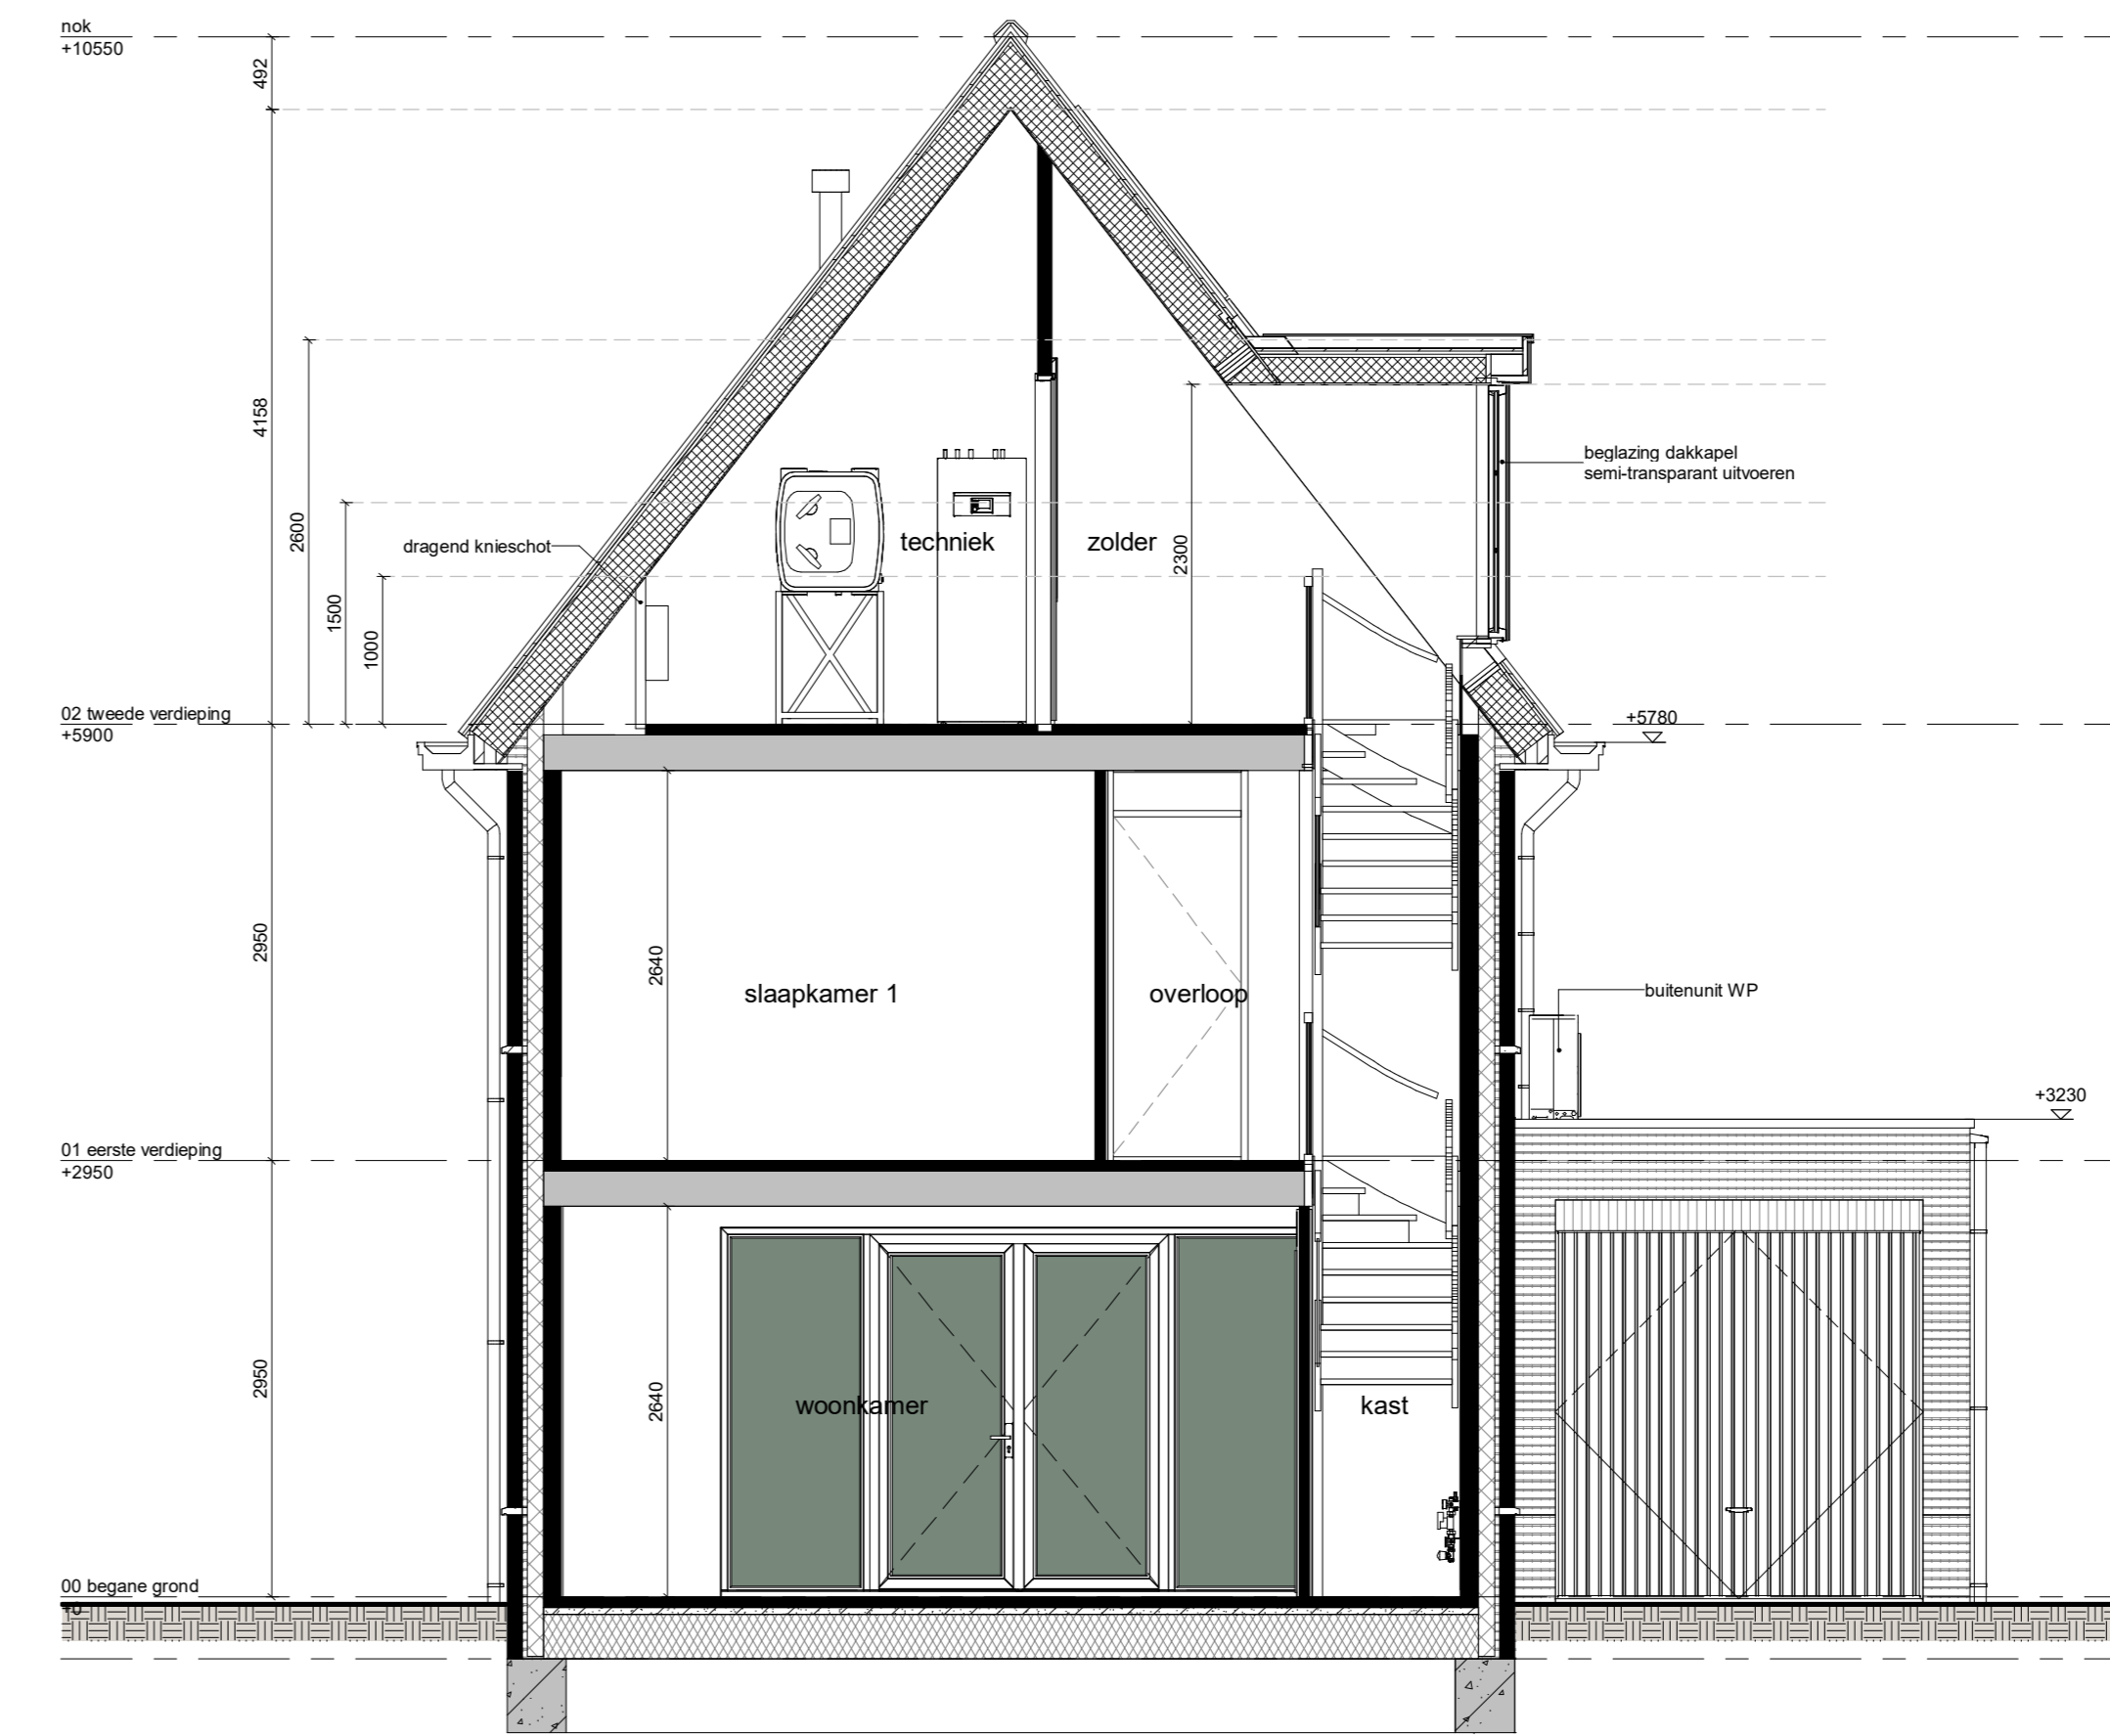

Bwnr_03
DOORSNEDE A 1 : 50

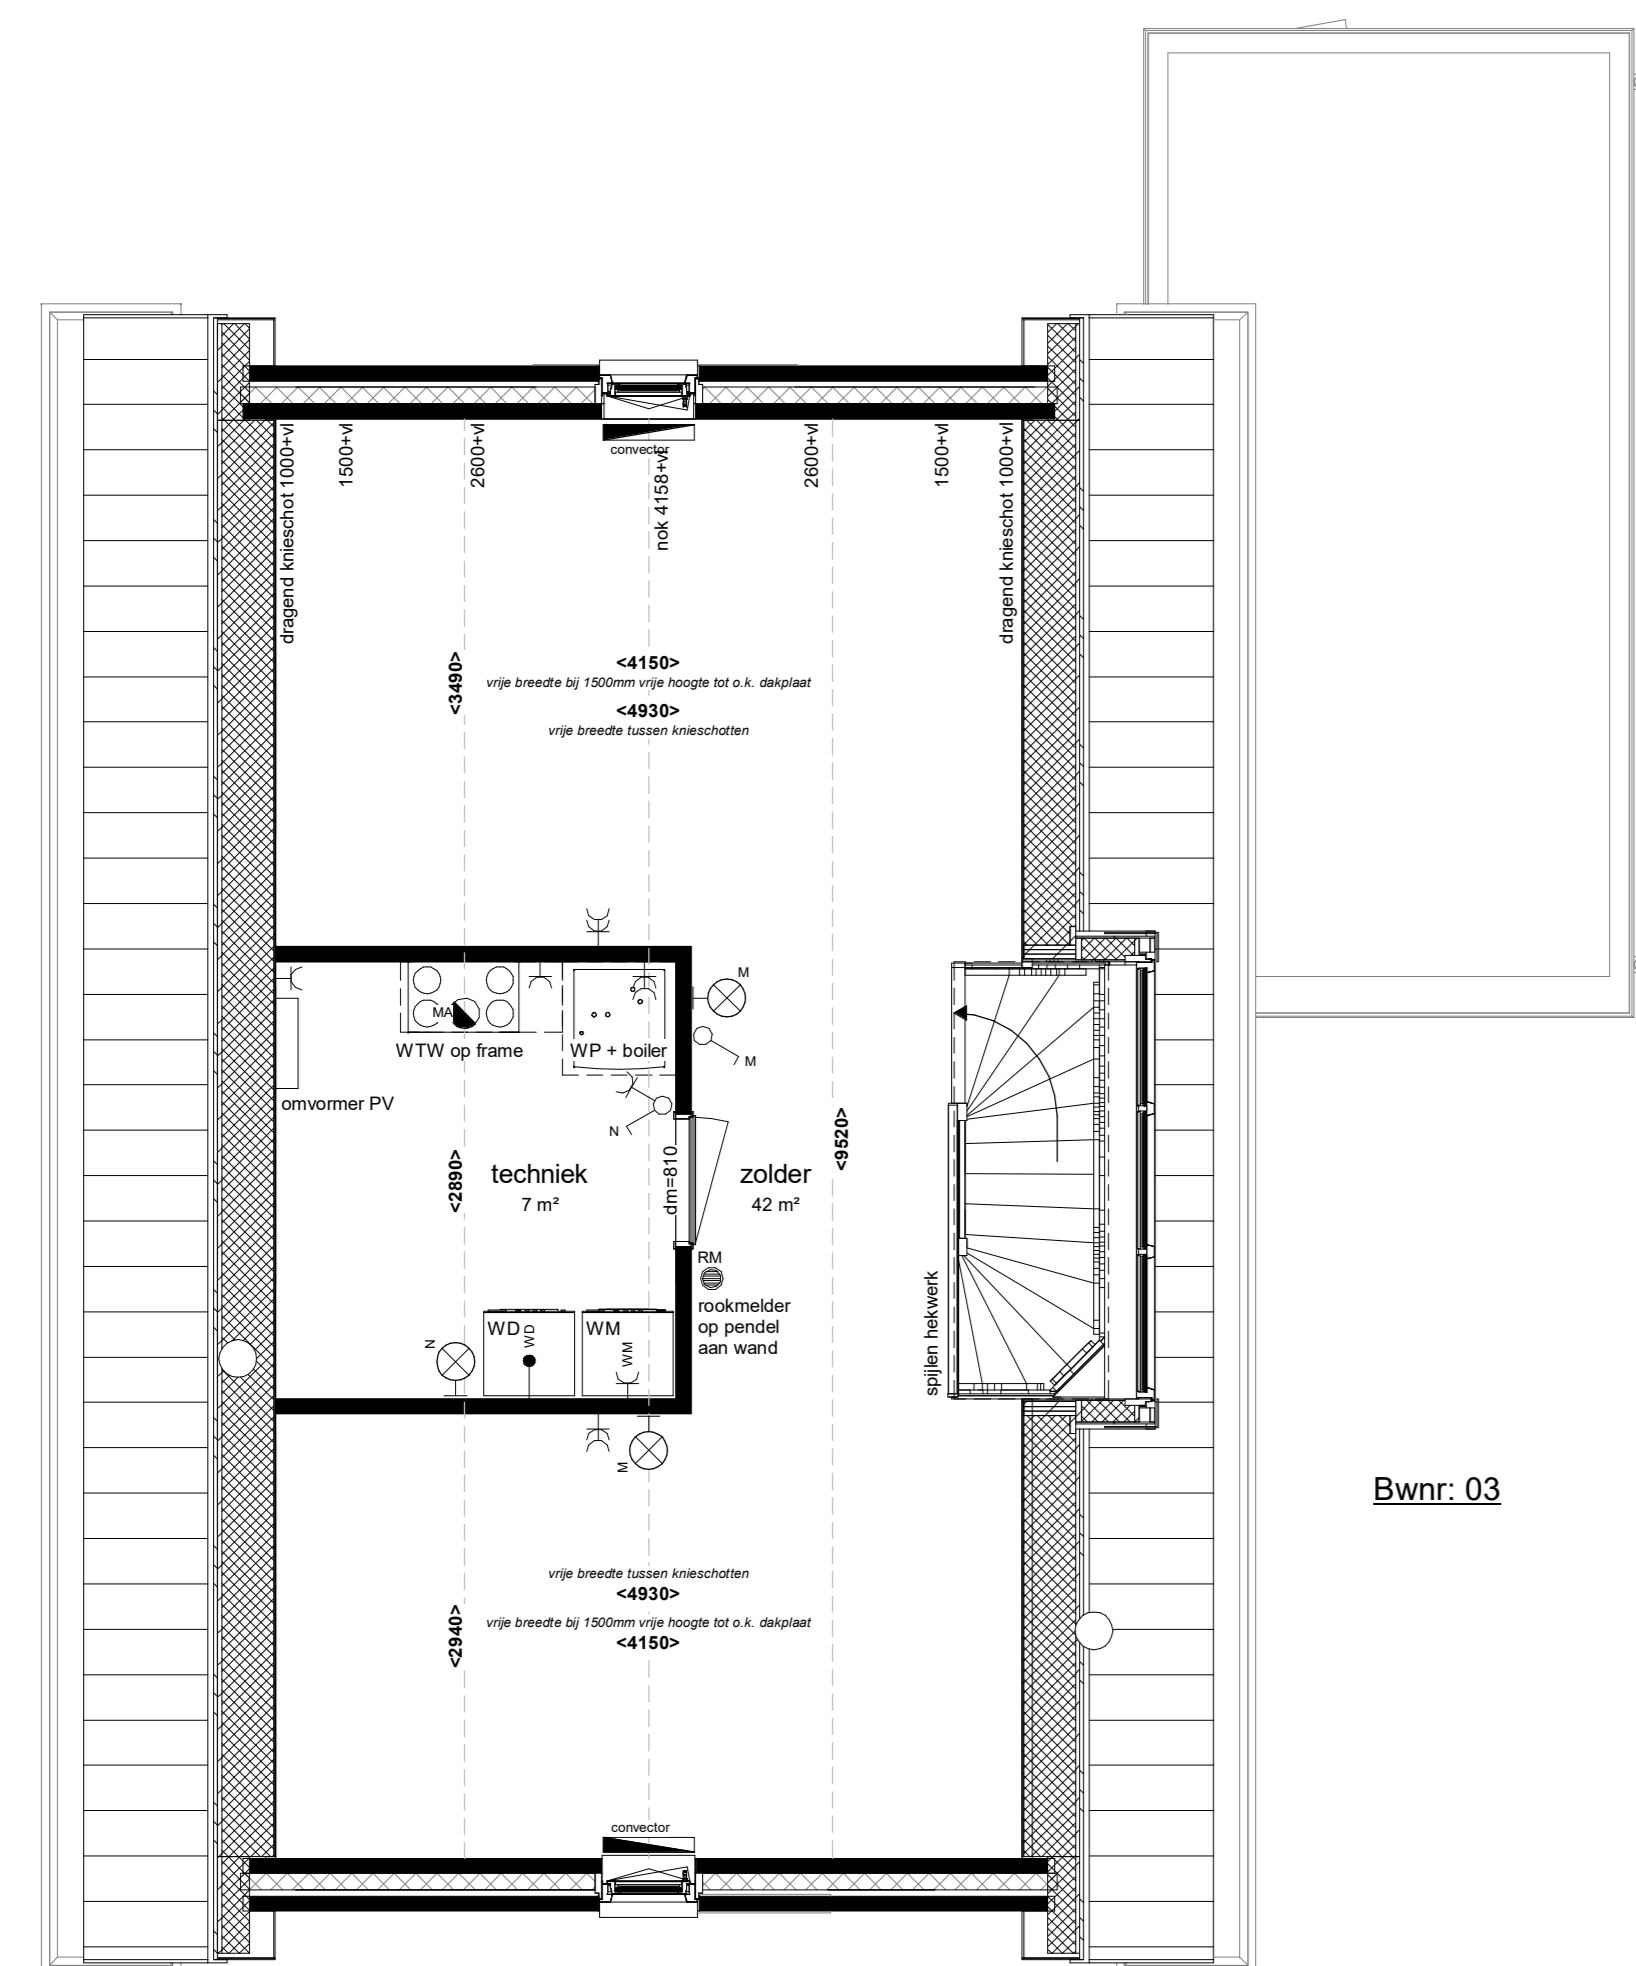


Bwnr_03
2E VERDIEPING 1 : 50

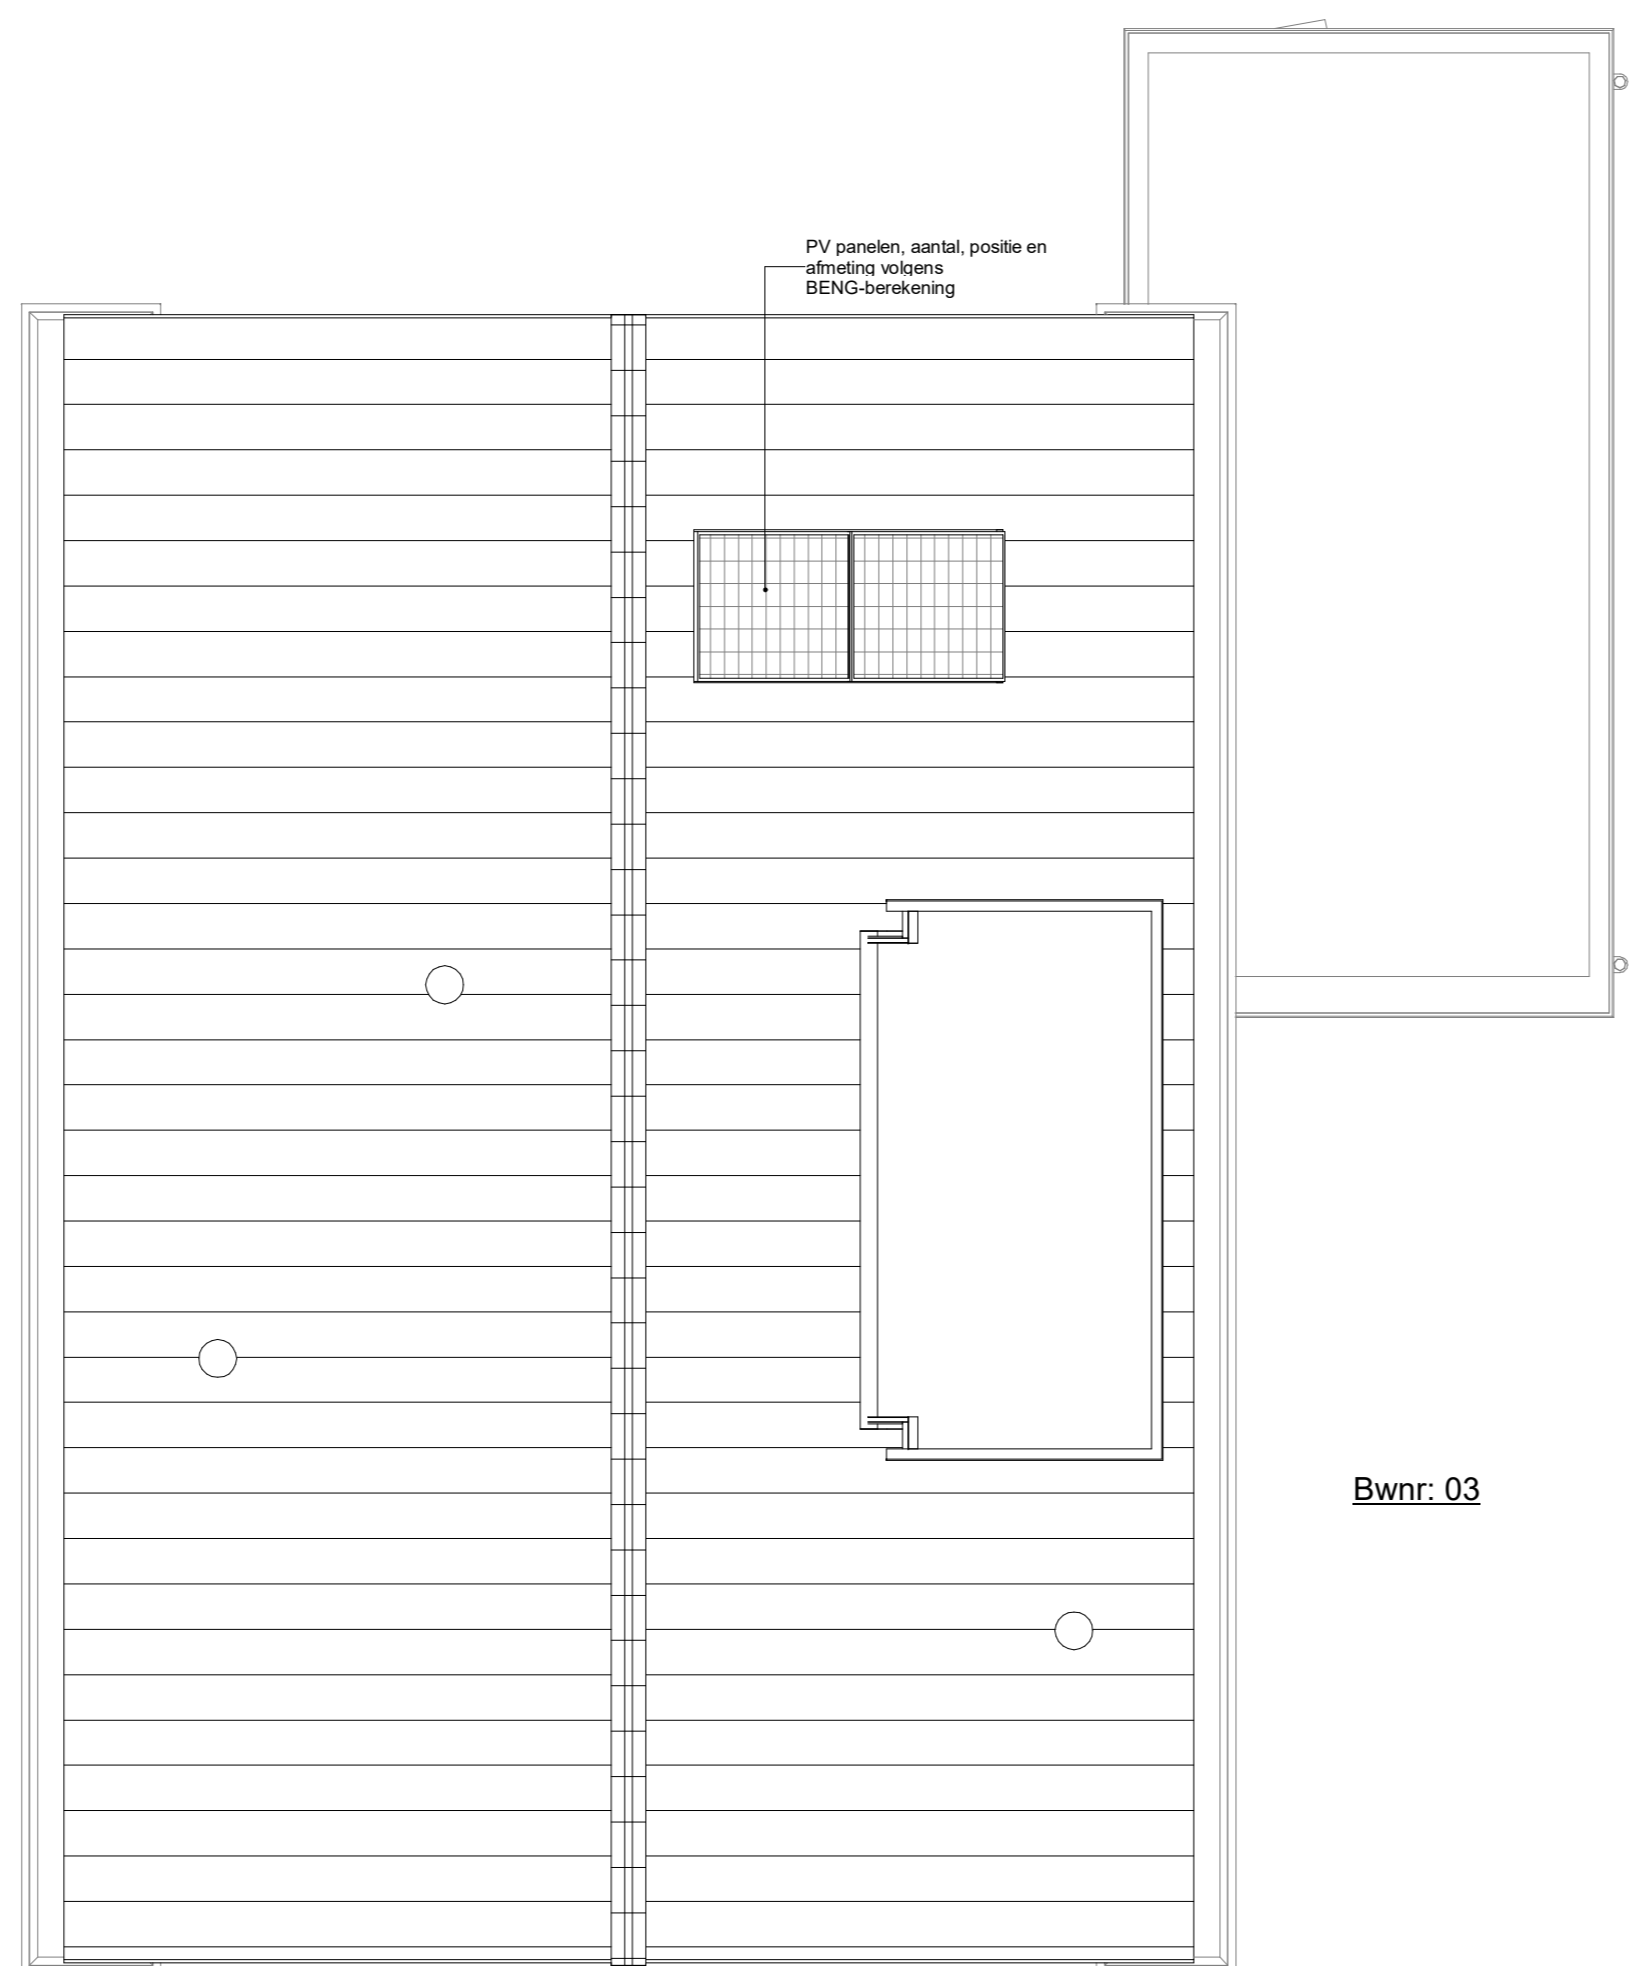

Bwnr_03
DAKPLATTEGROND 1 : 50

- Renveroo**
- aansluitpunt, onbedraad
 - aansluitpunt, bedraad, CAI
 - aansluitpunt, onbedraad, CAI
 - aansluitpunt, bedraad, data
 - aansluitpunt, onbedraad, data
 - aansluitpunt, bedraad, koelketen
 - aansluitpunt, bedraad, ventilator
 - aansluitpunt, bedraad, ventilator
 - aansluitpunt, bedraad, buiser
 - aansluitpunt, bedraad, thermostaat c.v.
 - schakelaar, enkelpolig
 - schakelaar, v-wissel
 - schakelaar, dubbel
 - schakelaar met contactdoos, 1-voudig met randleids
 - WCD met lichtpuntverdeling, plafond
 - WCD met lichtpuntverdeling, wand
 - bedrading, draaier
 - bedrading, schel
 - rookmelder
 - wandcontactdoos, 1-voudig met randleids
 - wandcontactdoos, 2-voudig met randleids, verticaal
 - wandcontactdoos, 2-voudig met randleids, horizontaal
 - wandcontactdoos, 1-voudig, 1-vv wasmachine
 - wandcontactdoos, 1-voudig, 1-vv wasdroger
 - wandcontactdoos, 1-voudig, 1-vv koelkast
 - wandcontactdoos, 1-voudig, 1-vv afzuigkap (225mm)
 - wandcontactdoos, 1-voudig, 1-vv combi magnetron
 - mechanische afslor
 - mechanische toevoer
 - elektrische radiator
 - connector
 - vloerverwarming
 - vloerdek
 - tegelwerk
- Positie van de op tekening aangegeven symbolen zijn indicatief.
De exacte positie wordt door de installateur bepaald.
Bij deuren vermeldde tekst 'DM' = dagmaat
Verdeling tegelwerk is indicatief, exacte verdeling volgens opgave showroom.

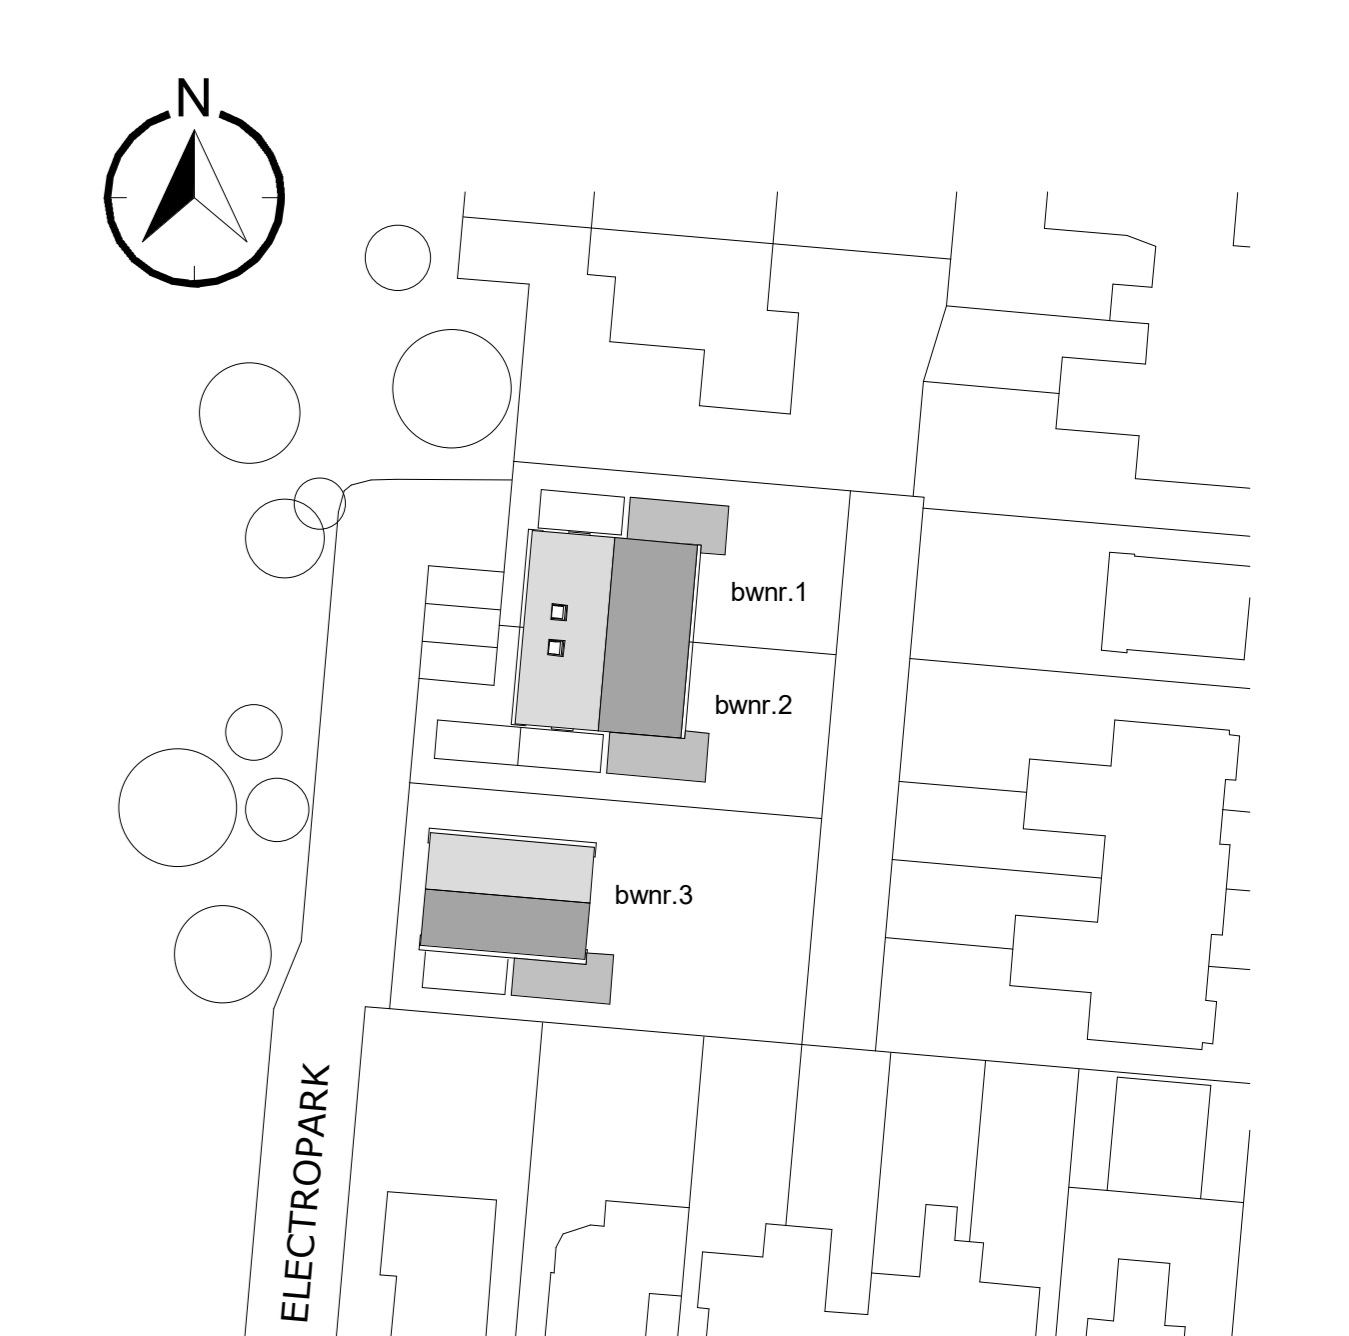

electropark
RIDDERKERK

HERKON
VAN HERK GROEP
MENSEN VOOR GEBOUWEN

HERKON B.V.
Kade 34
3273 GP Harderwijk, Gussendamp
Postbus 138 3270 AC
Tel: 058 - 442 19 20
www.herkon.nl

opdrachtgever: HERKON
projectaannemings: projectaannemings
nieuwbouw 3 woningen Electropark te Ridderkerk
aannemings: vrijstaande woning
verkooptekeningen vrijstaande woning

projectnummer: E19031
afstap: DEFINITIEF
bouwtek: bouwnummer
vrijstaand: 03
bladen:

datum: 01-05-2021
nr: 1
schaal: 1:50/100
formaat: A0

PC-101